


RZUT II PIĘTRA

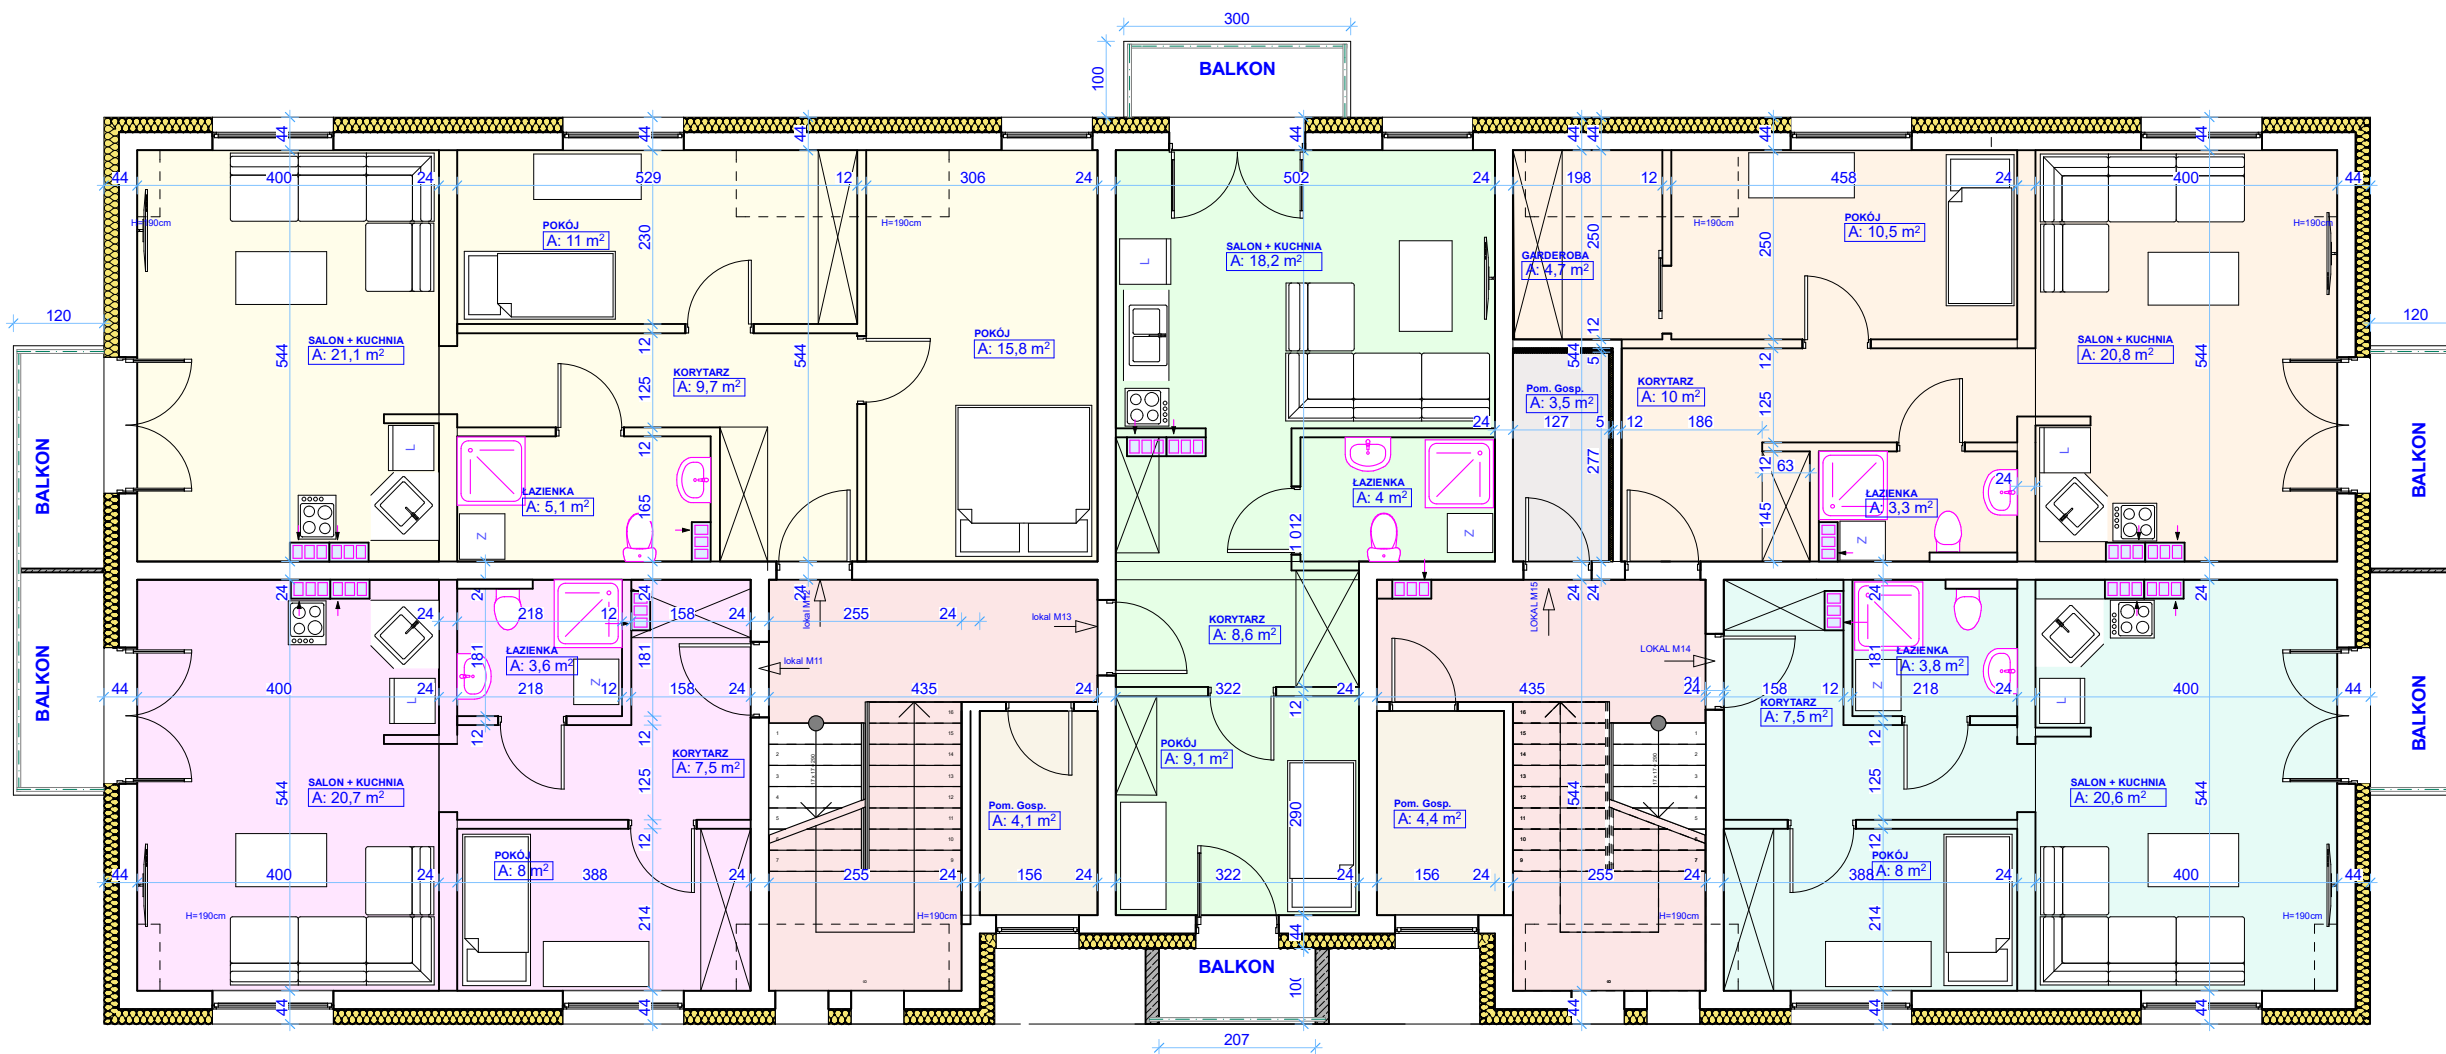

	Nr	Nazwa pomieszczenia	Powierzchnia
	G3	Pom. Gosp.	4,1
	G4	Pom. Gosp.	4,4
	G5	Pom. Gosp.	3,5
	11.1	KORYTARZ	7,5
	11.2	ŁAZIENKA	3,6
	11.3	POKÓJ	8,0
	11.4	SALON + KUCHNIA	20,7
	12.1	POKÓJ	15,8
	12.2	KORYTARZ	9,7
	12.3	POKÓJ	11,0
	12.4	ŁAZIENKA	5,1
	12.5	SALON + KUCHNIA	21,1
	13.1	POKÓJ	9,1
	13.2	KORYTARZ	8,6
	13.3	ŁAZIENKA	4,0
	13.4	SALON + KUCHNIA	18,2
	14.1	KORYTARZ	7,5
	14.2	POKÓJ	8,0
	14.3	ŁAZIENKA	3,8
	14.4	SALON + KUCHNIA	20,6
	15.1	KORYTARZ	10,0
	15.2	GARDEROBA	4,7
	15.3	POKÓJ	10,5
	15.4	ŁAZIENKA	3,3
	15.5	SALON + KUCHNIA	20,8
			243,6 m²