


RZUT PIĘTRA

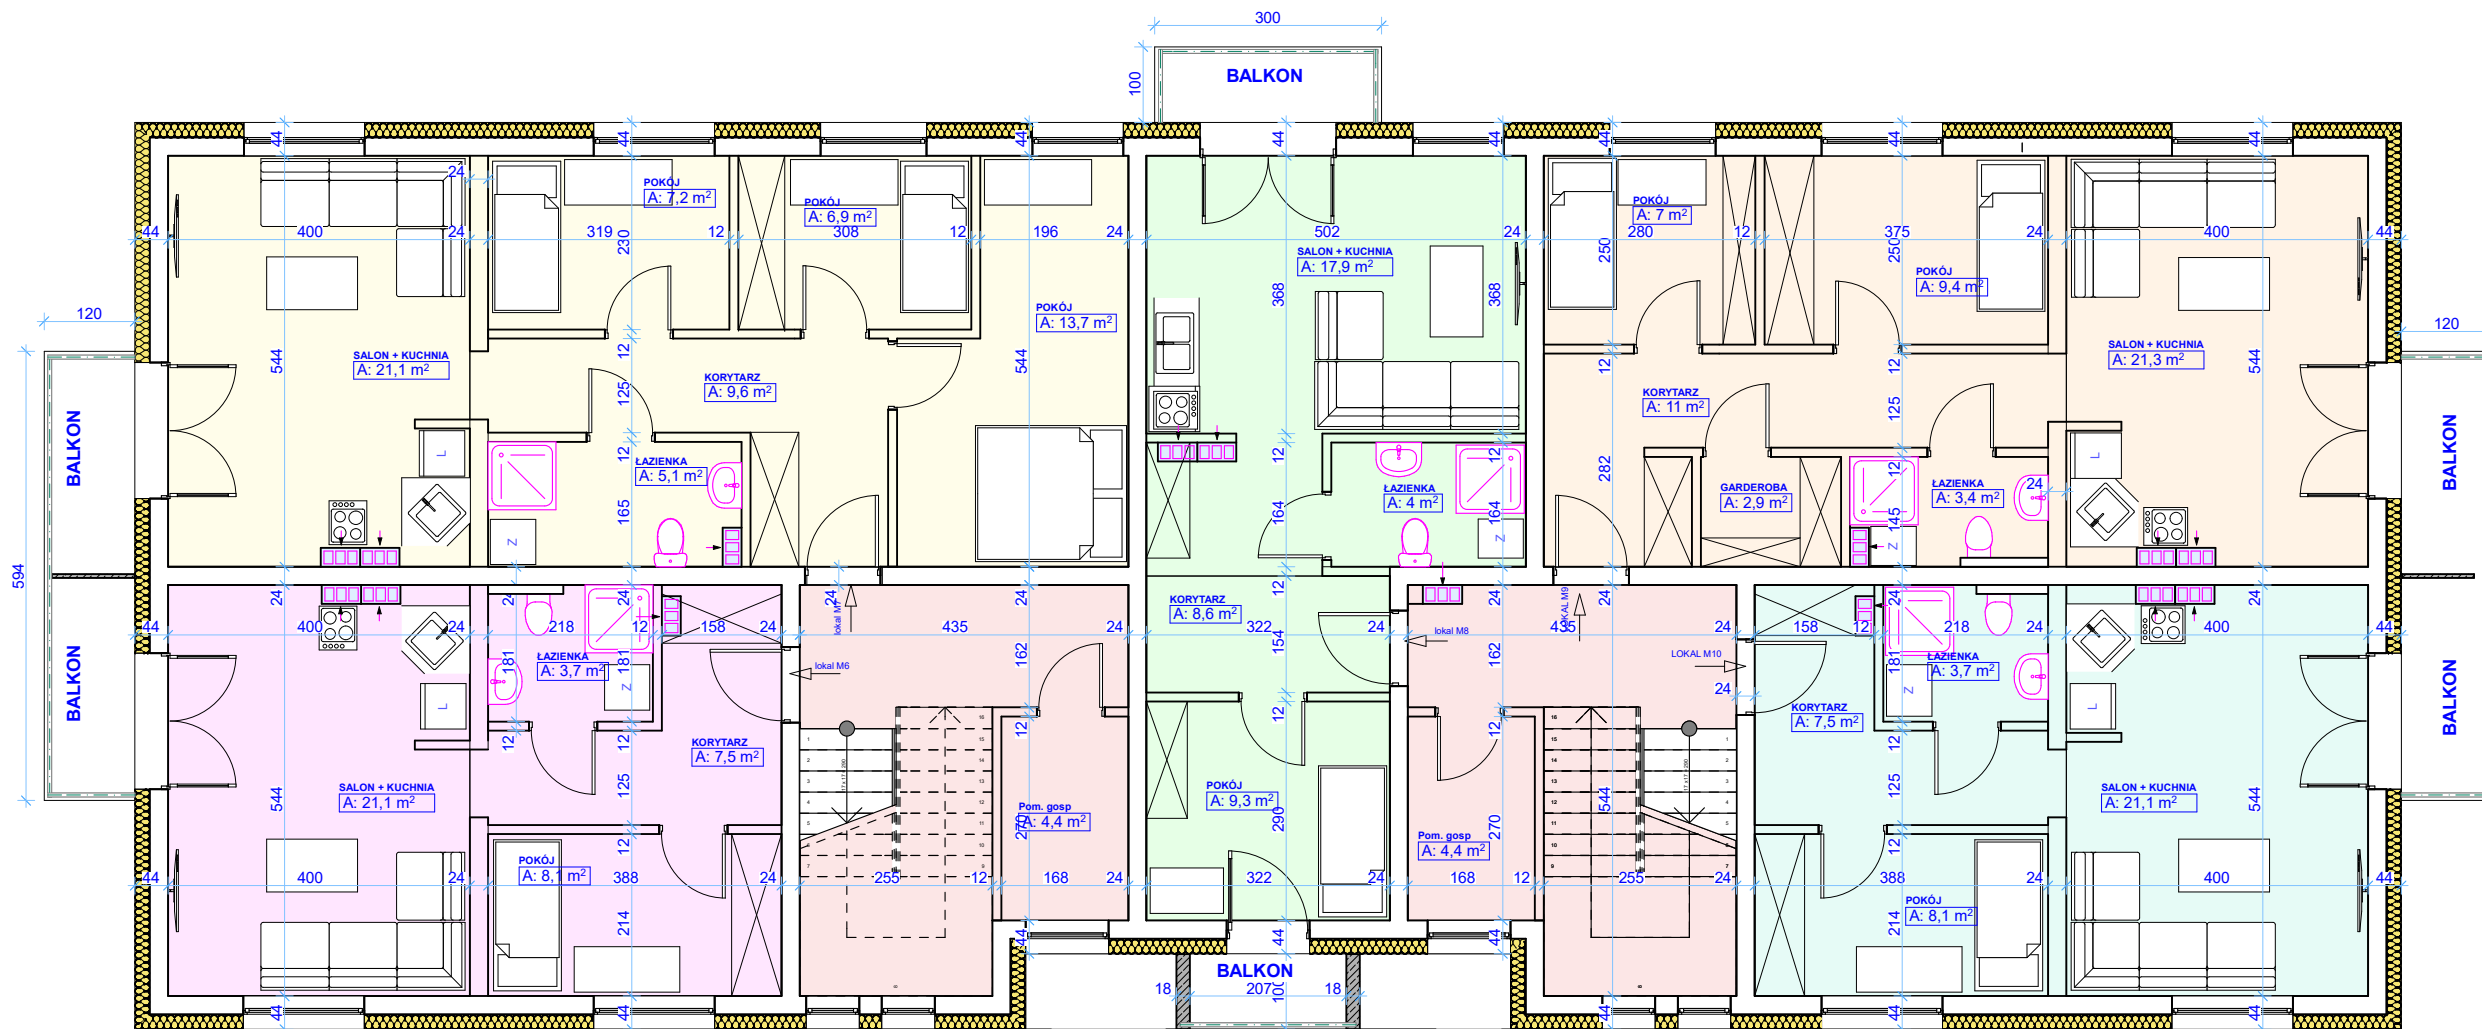

Nr	Nazwa pomieszczenia	Powierzchnia	
KOMÓRKA LO...	G1	Pom. gosp	4,4
KOMÓRKA LO...	G2	Pom. gosp	4,4
LOKAL M6	6.1	KORYTARZ	7,5
LOKAL M6	6.2	ŁAZIENKA	3,7
LOKAL M6	6.3	POKÓJ	8,1
LOKAL M6	6.4	SALON + KUCHNIA	21,1
LOKAL M7	7.1	POKÓJ	13,7
LOKAL M7	7.2	POKÓJ	6,9
LOKAL M7	7.3	KORYTARZ	9,6
LOKAL M7	7.4	POKÓJ	7,2
LOKAL M7	7.5	ŁAZIENKA	5,1
LOKAL M7	7.6	SALON + KUCHNIA	21,1
LOKAL M8	8.1	POKÓJ	9,3
LOKAL M8	8.2	KORYTARZ	8,6
LOKAL M8	8.3	ŁAZIENKA	4,0
LOKAL M8	8.4	SALON + KUCHNIA	17,9
LOKAL M9	9.1	KORYTARZ	11,0
LOKAL M9	9.2	POKÓJ	7,0
LOKAL M9	9.3	GARDEROBA	2,9
LOKAL M9	9.4	POKÓJ	9,4
LOKAL M9	9.5	ŁAZIENKA	3,4
LOKAL M9	9.6	SALON + KUCHNIA	21,3
LOKAL M10	10.1	KORYTARZ	7,5
LOKAL M10	10.2	ŁAZIENKA	3,7
LOKAL M10	10.3	POKÓJ	8,1
LOKAL M10	10.4	SALON + KUCHNIA	21,1
			248,0 m ²
			40,4 m²
			55,0 m²
			39,8 m²
			63,6 m²
			40,4 m²