


ZIELEŃ

## RZUT PARTERU

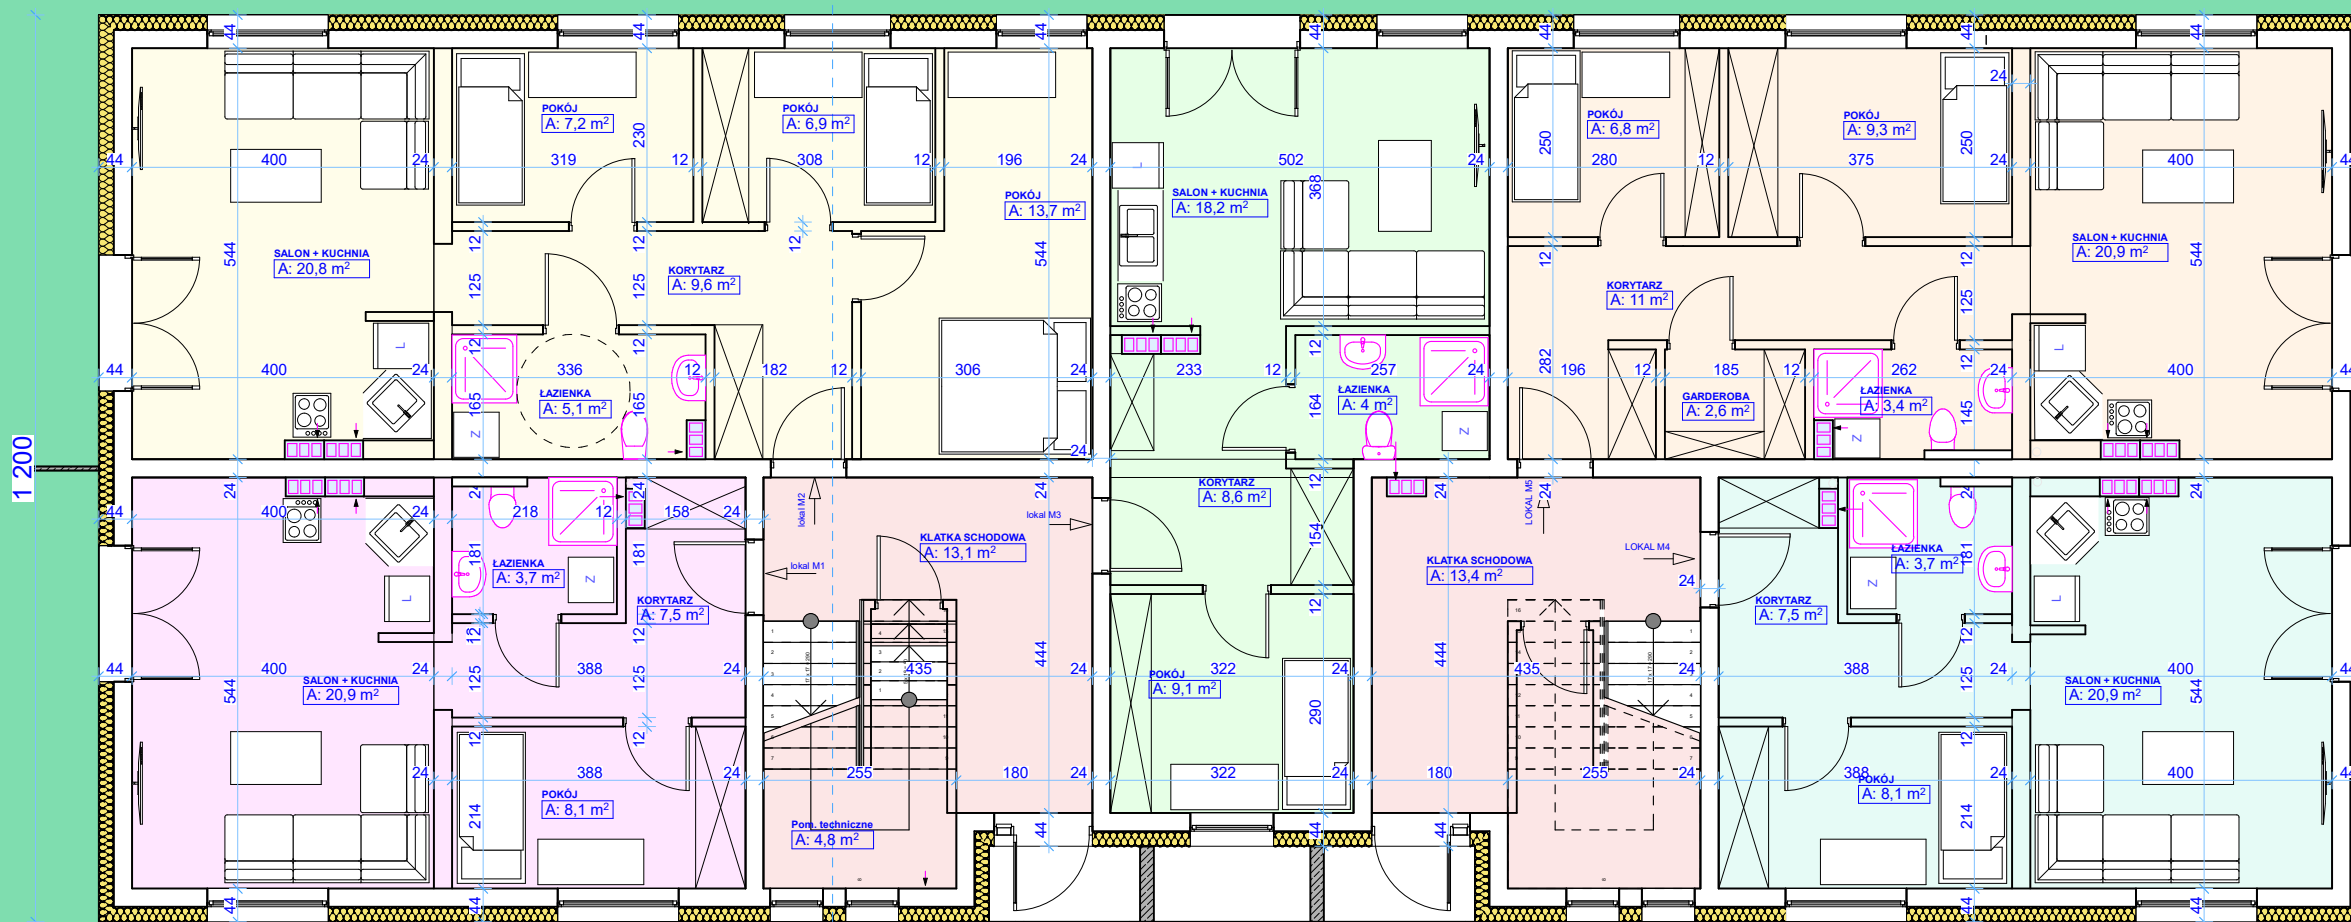

Pełne ID elementu	Nr	Nazwa pomieszczenia	Powierzchnia
LOKAL M1	1.1	KORYTARZ	7,5
LOKAL M1	1.2	ŁAZIENKA	3,7
LOKAL M1	1.3	POKÓJ	8,1
LOKAL M1	1.4	SALON + KUCHNIA	20,9
LOKAL M2	2.1	POKÓJ	13,7
LOKAL M2	2.2	POKÓJ	6,9
LOKAL M2	2.3	KORYTARZ	9,6
LOKAL M2	2.4	POKÓJ	7,2
LOKAL M2	2.5	ŁAZIENKA	5,1
LOKAL M2	2.6	SALON + KUCHNIA	20,8
LOKAL M3	3.1	POKÓJ	9,1
LOKAL M3	3.2	KORYTARZ	8,6
LOKAL M3	3.3	ŁAZIENKA	4,0
LOKAL M3	3.4	SALON + KUCHNIA	18,2
LOKAL M4	4.1	KORYTARZ	7,5
LOKAL M4	4.2	POKÓJ	8,1
LOKAL M4	4.3	ŁAZIENKA	3,7
LOKAL M4	4.4	SALON + KUCHNIA	20,9
LOKAL M5	5.1	KORYTARZ	11,0
LOKAL M5	5.2	POKÓJ	6,8
LOKAL M5	5.3	POKÓJ	9,3
LOKAL M5	5.4	GARDEROBA	2,6
LOKAL M5	5.5	ŁAZIENKA	3,4
LOKAL M5	5.6	SALON + KUCHNIA	20,9
TECH	1.1	KLATKA SCHODOWA	13,1
TECH	1.1	KLATKA SCHODOWA	13,4
TECH	T1	Pom. techniczne	4,8
			268,9 m <sup>2</sup>

1 200

WEJŚCIE 1

3 000

WEJŚCIE 2

ZIELEŃ

ZIELEŃ

PARKING

