


MAPA DO CELÓW PROJEKTOWYCH

Oznaczenie kancelaryjne zgłoszenia pracy geodezyjnej – GN-00.6641.673.2025
Nazwa miejscowości – Złotów 87 dz. wg zakresu
Jednostka ewidencyjna – 303101_1 – miasto Złotów
Obręb ewidencyjny – 0087 – Złotów 87, 0093 – Złotów 93
Skala mapy 1:500
Układ współrzędnych 2000/6
Układ wysokościowy PL-EVRF2007-NH
Informacje o służebnościach gruntowych mających wpływ na zagospodarowanie gruntów zlokalizowanych w granicach projektowanej inwestycji – służebność gruntowa nie wpływa na zagospodarowanie gruntów
Sekcje mapy: 6.199.12.25.4.4, 6.199.13.21.3.3, 6.199.12.05.2.2
Data opracowania mapy: 14-04-2025r.
Oznaczenie obszaru, który był przedmiotem aktualizacji: ---
Informacje dodatkowe: Nie wyklucza się istnienia w terenie innych nie wskazanych na mapie urządzeń podziemnych, które nie zostały zgłoszone do aktualizacji



Poświadczam, że niniejszy dokument został opracowany w wyniku prac geodezyjnych i kartograficznych, których rezultaty zawiera operat techniczny pozytywnie zweryfikowany.
Jednocześnie informuję, że jestem świadomy odpowiedzialności karnej za złożenie fałszywego oświadczenia.
Identyfikator prac geodezyjnych: GN-00.6641.673.2025
Organ służby geodezyjnej, który otrzymał zgłoszenie: Starosta Złotowski
Wykonawca prac geodezyjnych: Usługi Geodezyjne Wojciech Kroll nr oraz data sporządzenia dokumentu zawierającego wynik pozytywnej weryfikacji: Protokół 1 z dn. 25-04-2025r.
Imię i nazwisko oraz nr uprawnień zawodowych kierownika prac: Wojciech Kroll nr upr. 24391 zakres upr. 1

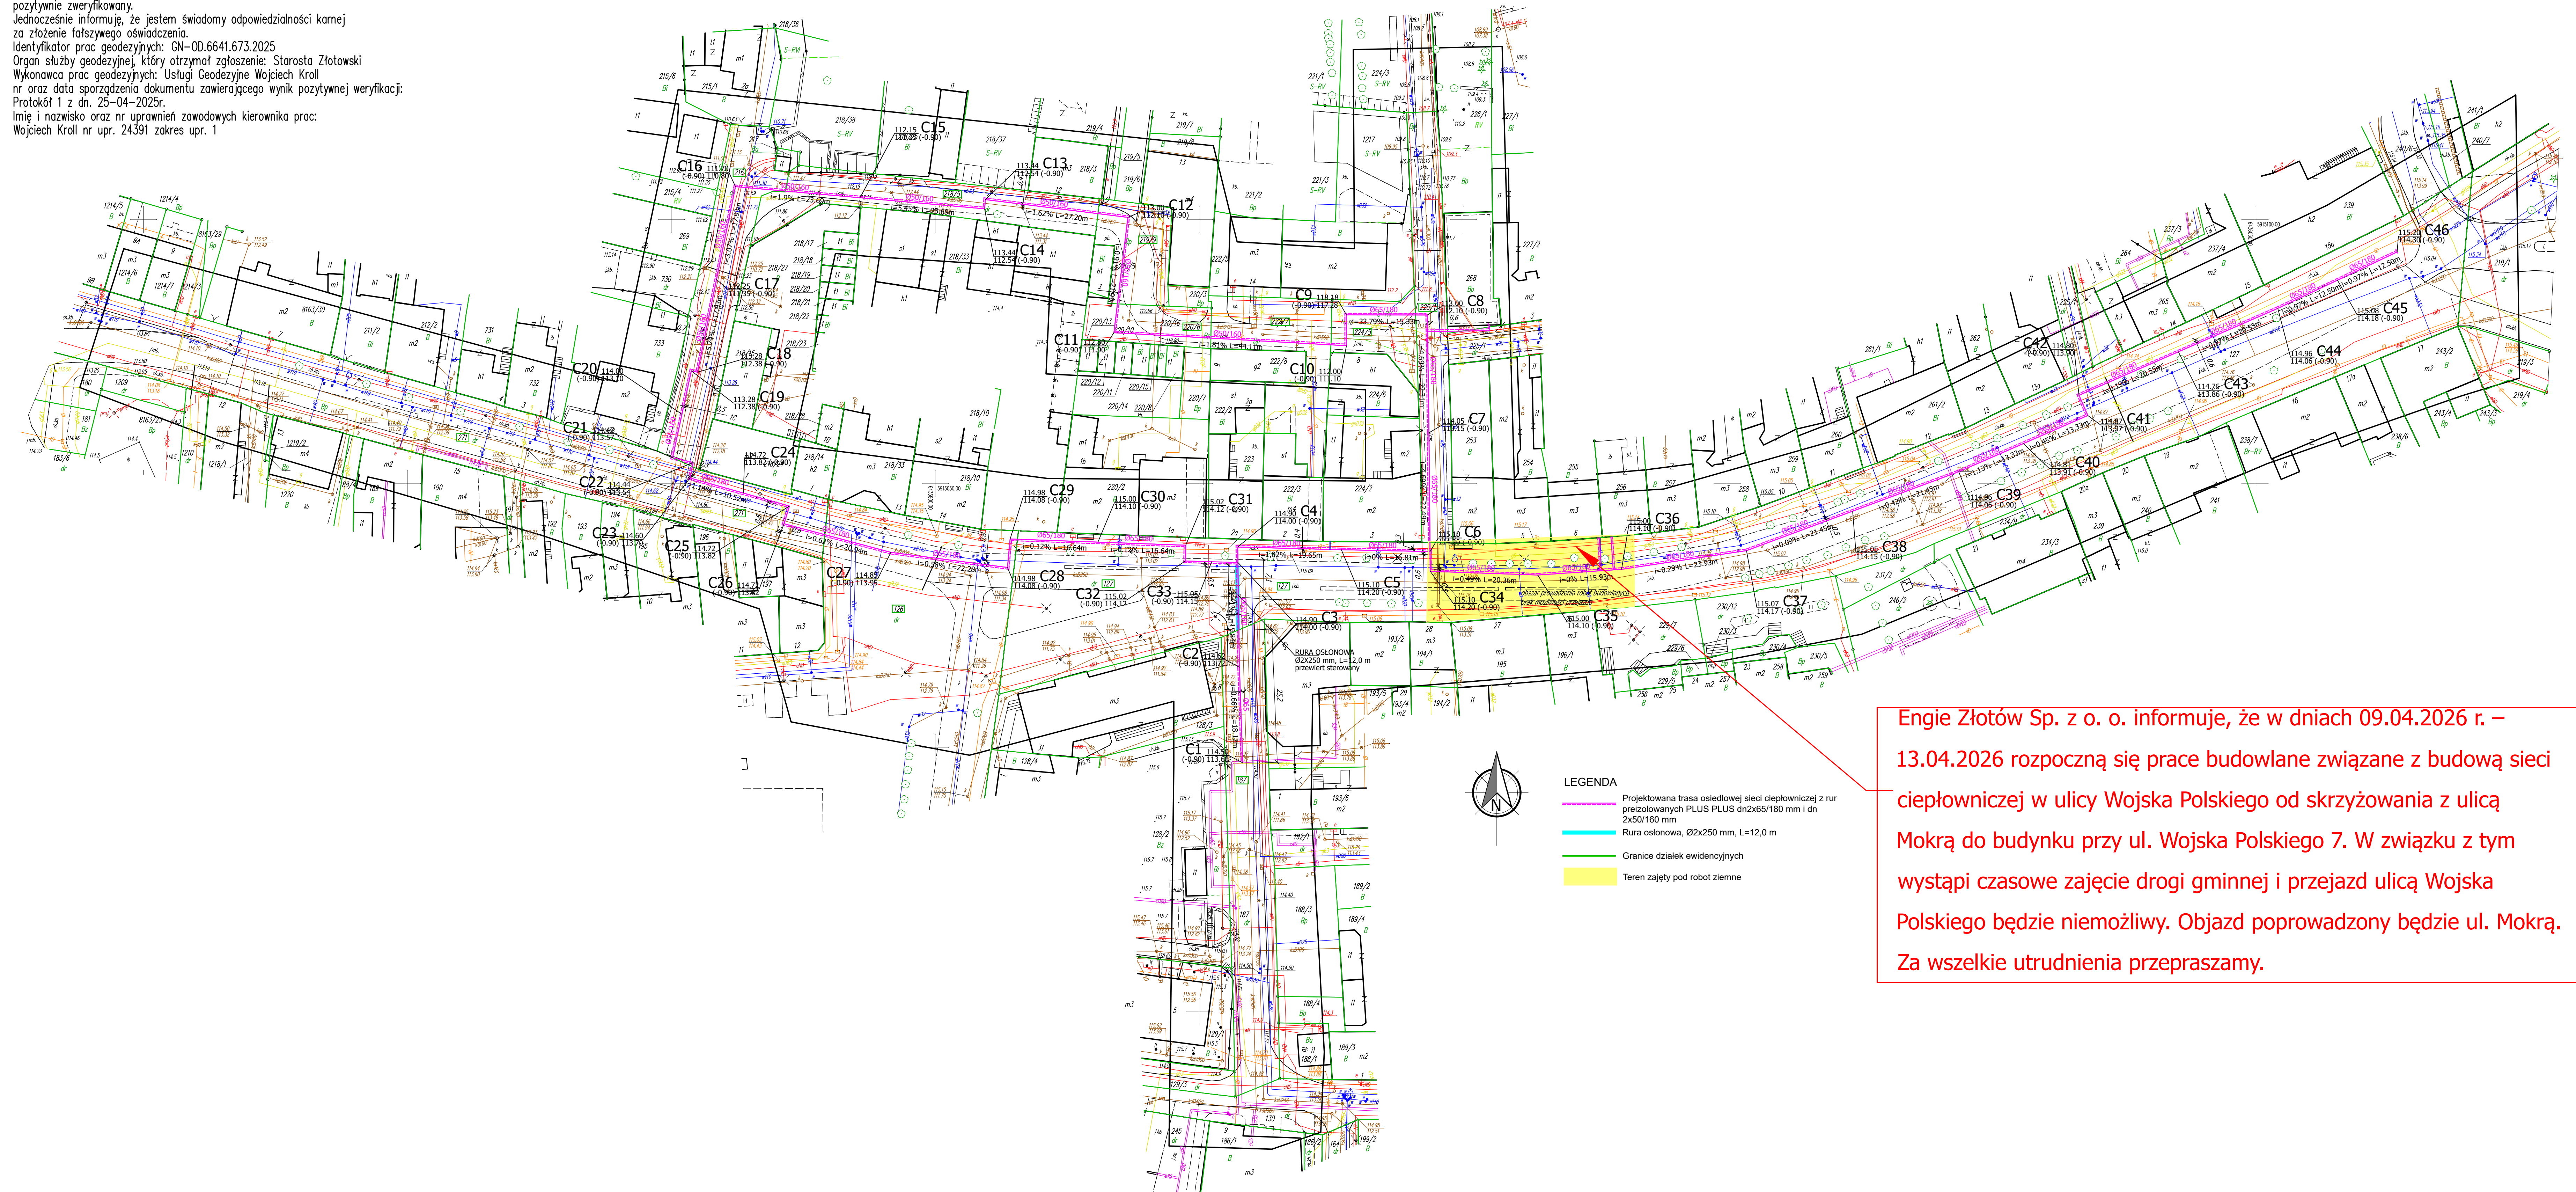

LEGENDA

- Projektowana trasa osiedlowej sieci ciepłowniczej z rur preizolowanych PLUS PLUS dn2x65/180 mm i dn 2x50/160 mm
- Rura osłonowa, Ø2x250 mm, L=12,0 m
- Granice działek ewidencyjnych
- Teren zajęty pod roboty ziemne

Engie Złotów Sp. z o. o. informuje, że w dniach 09.04.2026 r. – 13.04.2026 rozpoczną się prace budowlane związane z budową sieci ciepłowniczej w ulicy Wojska Polskiego od skrzyżowania z ulicą Moką do budynku przy ul. Wojska Polskiego 7. W związku z tym wystąpi czasowe zajęcie drogi gminnej i przejazd ulicą Wojska Polskiego będzie niemożliwy. Objazd poprowadzony będzie ul. Moką. Za wszelkie utrudnienia przepraszamy.